


Sainte-Claire Plan de zonage du secteur urbain

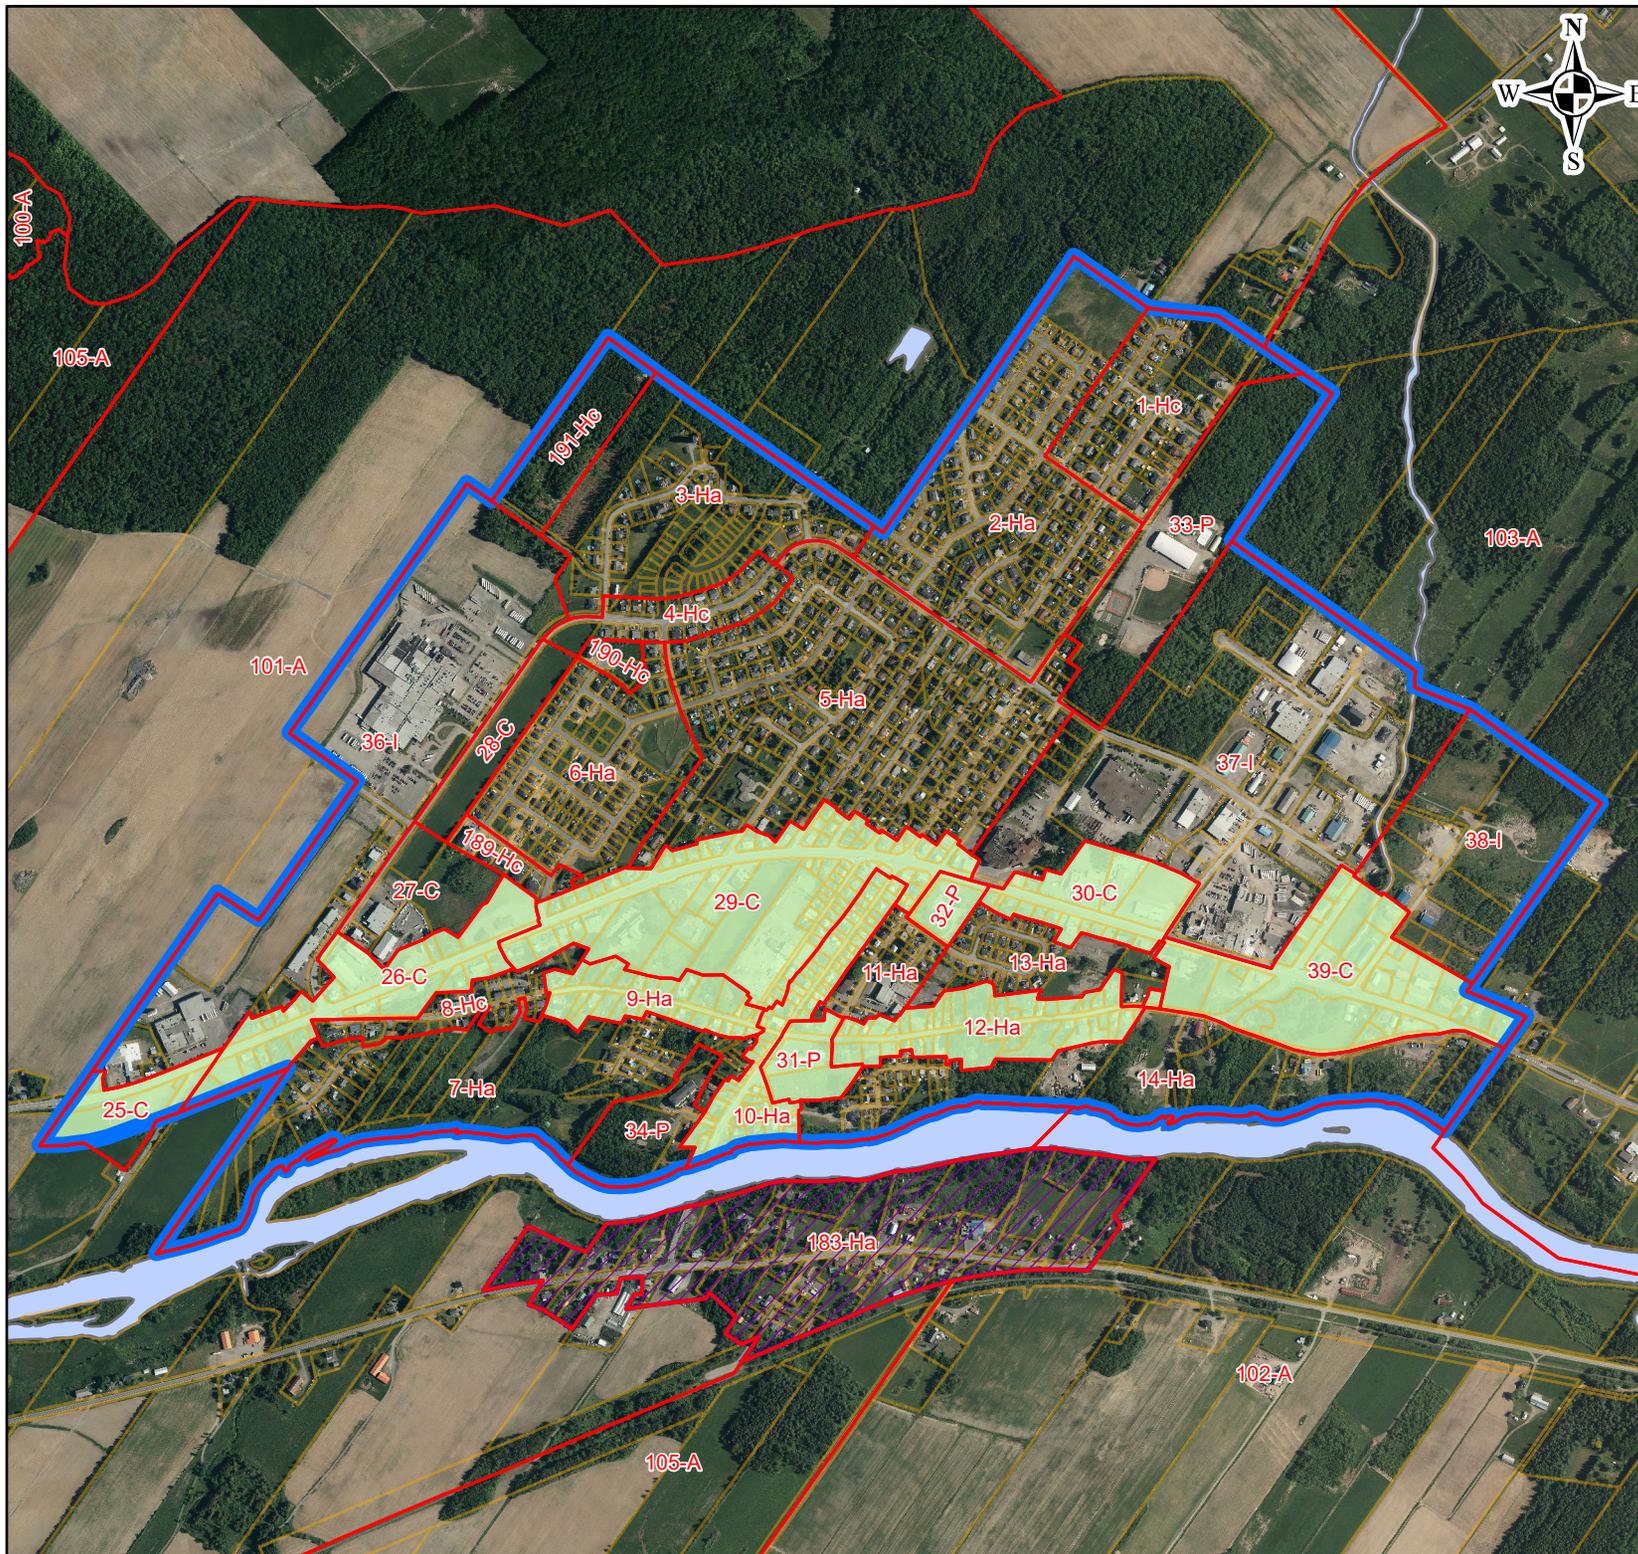

Légende

-  Limite de zone
-  Îlot détruit
-  Périmètre urbain
-  Unité d'évaluation
-  P.I.I.A.
-  Hydrographie

Mises à jour:
- règlement 2023-738 approuvé le 21 février 2024
- règlement 2023-734 approuvé le 21 juin 2023

Orthophotographie numérique prise en juin 2020.
Fond de carte mis à jour en mars 2024 selon
le cadastre du Québec.

Échelle: 1:14 000

Numéro règlement zonage : 2022-720