


Sainte-Claire Plan de zonage du secteur rural

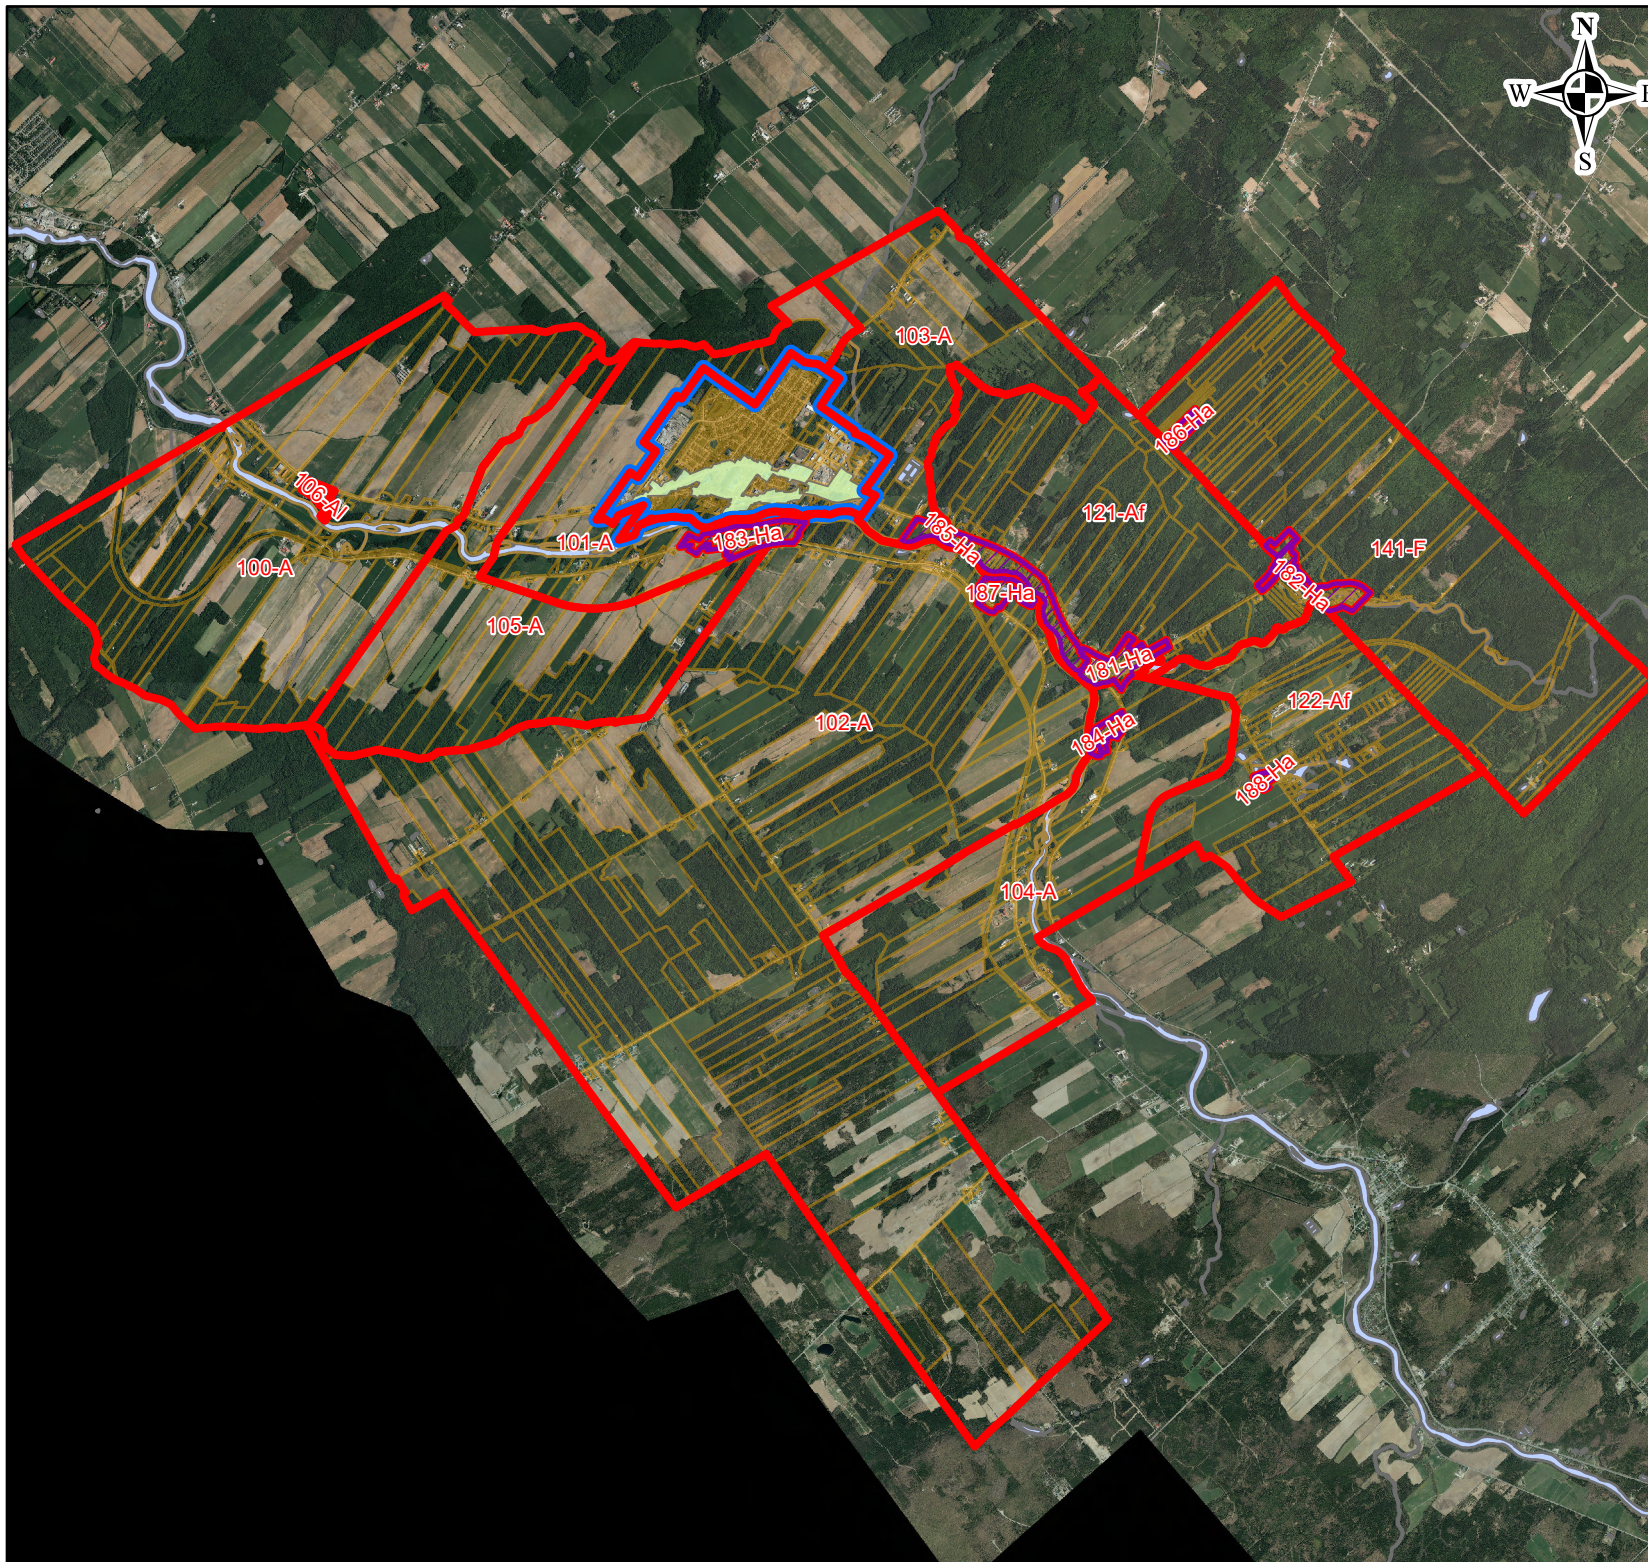

Légende

- Îlot détruit
- Limite de zone
- Périmètre urbain
- P.I.I.A.
- Unité d'évaluation
- Hydrographie

Mises à jour: - règlement 2023-738 approuvé le 21 février 2024 - règlement 2023-734 approuvé le 21 juin 2023
Orthophotographie numérique prise en juin 2020. Fond de carte mis à jour en mars 2024 selon le cadastre du Québec.
Échelle: 1:75 000
Numéro règlement zonage : 2022-720