

# Sainte-Claire ZONAGE DU PÉRIMÈTRE URBAIN



101-A

103-A


**LÉGENDE**

- Limite de zone
- Périmètre urbain
- P.I.A.
- Zone agricole

0 25 50 75 100 125 150 175 200 Mètres  
1:7 500

N.B. Fond de carte mis à jour le 1 mars 2018  
selon le cadastre du Québec.  
Zonage mis à jour suite à l'adoption du règlement  
numéro 2017-666 le 26 mars 2018.  
17 avril 2018

100-A  
105-A  
25-C  
36-1  
26-C  
7-Ha  
27-C  
189-Hc  
8-Hc  
9-Ha  
34-P  
10-Ha  
31-P  
105-A

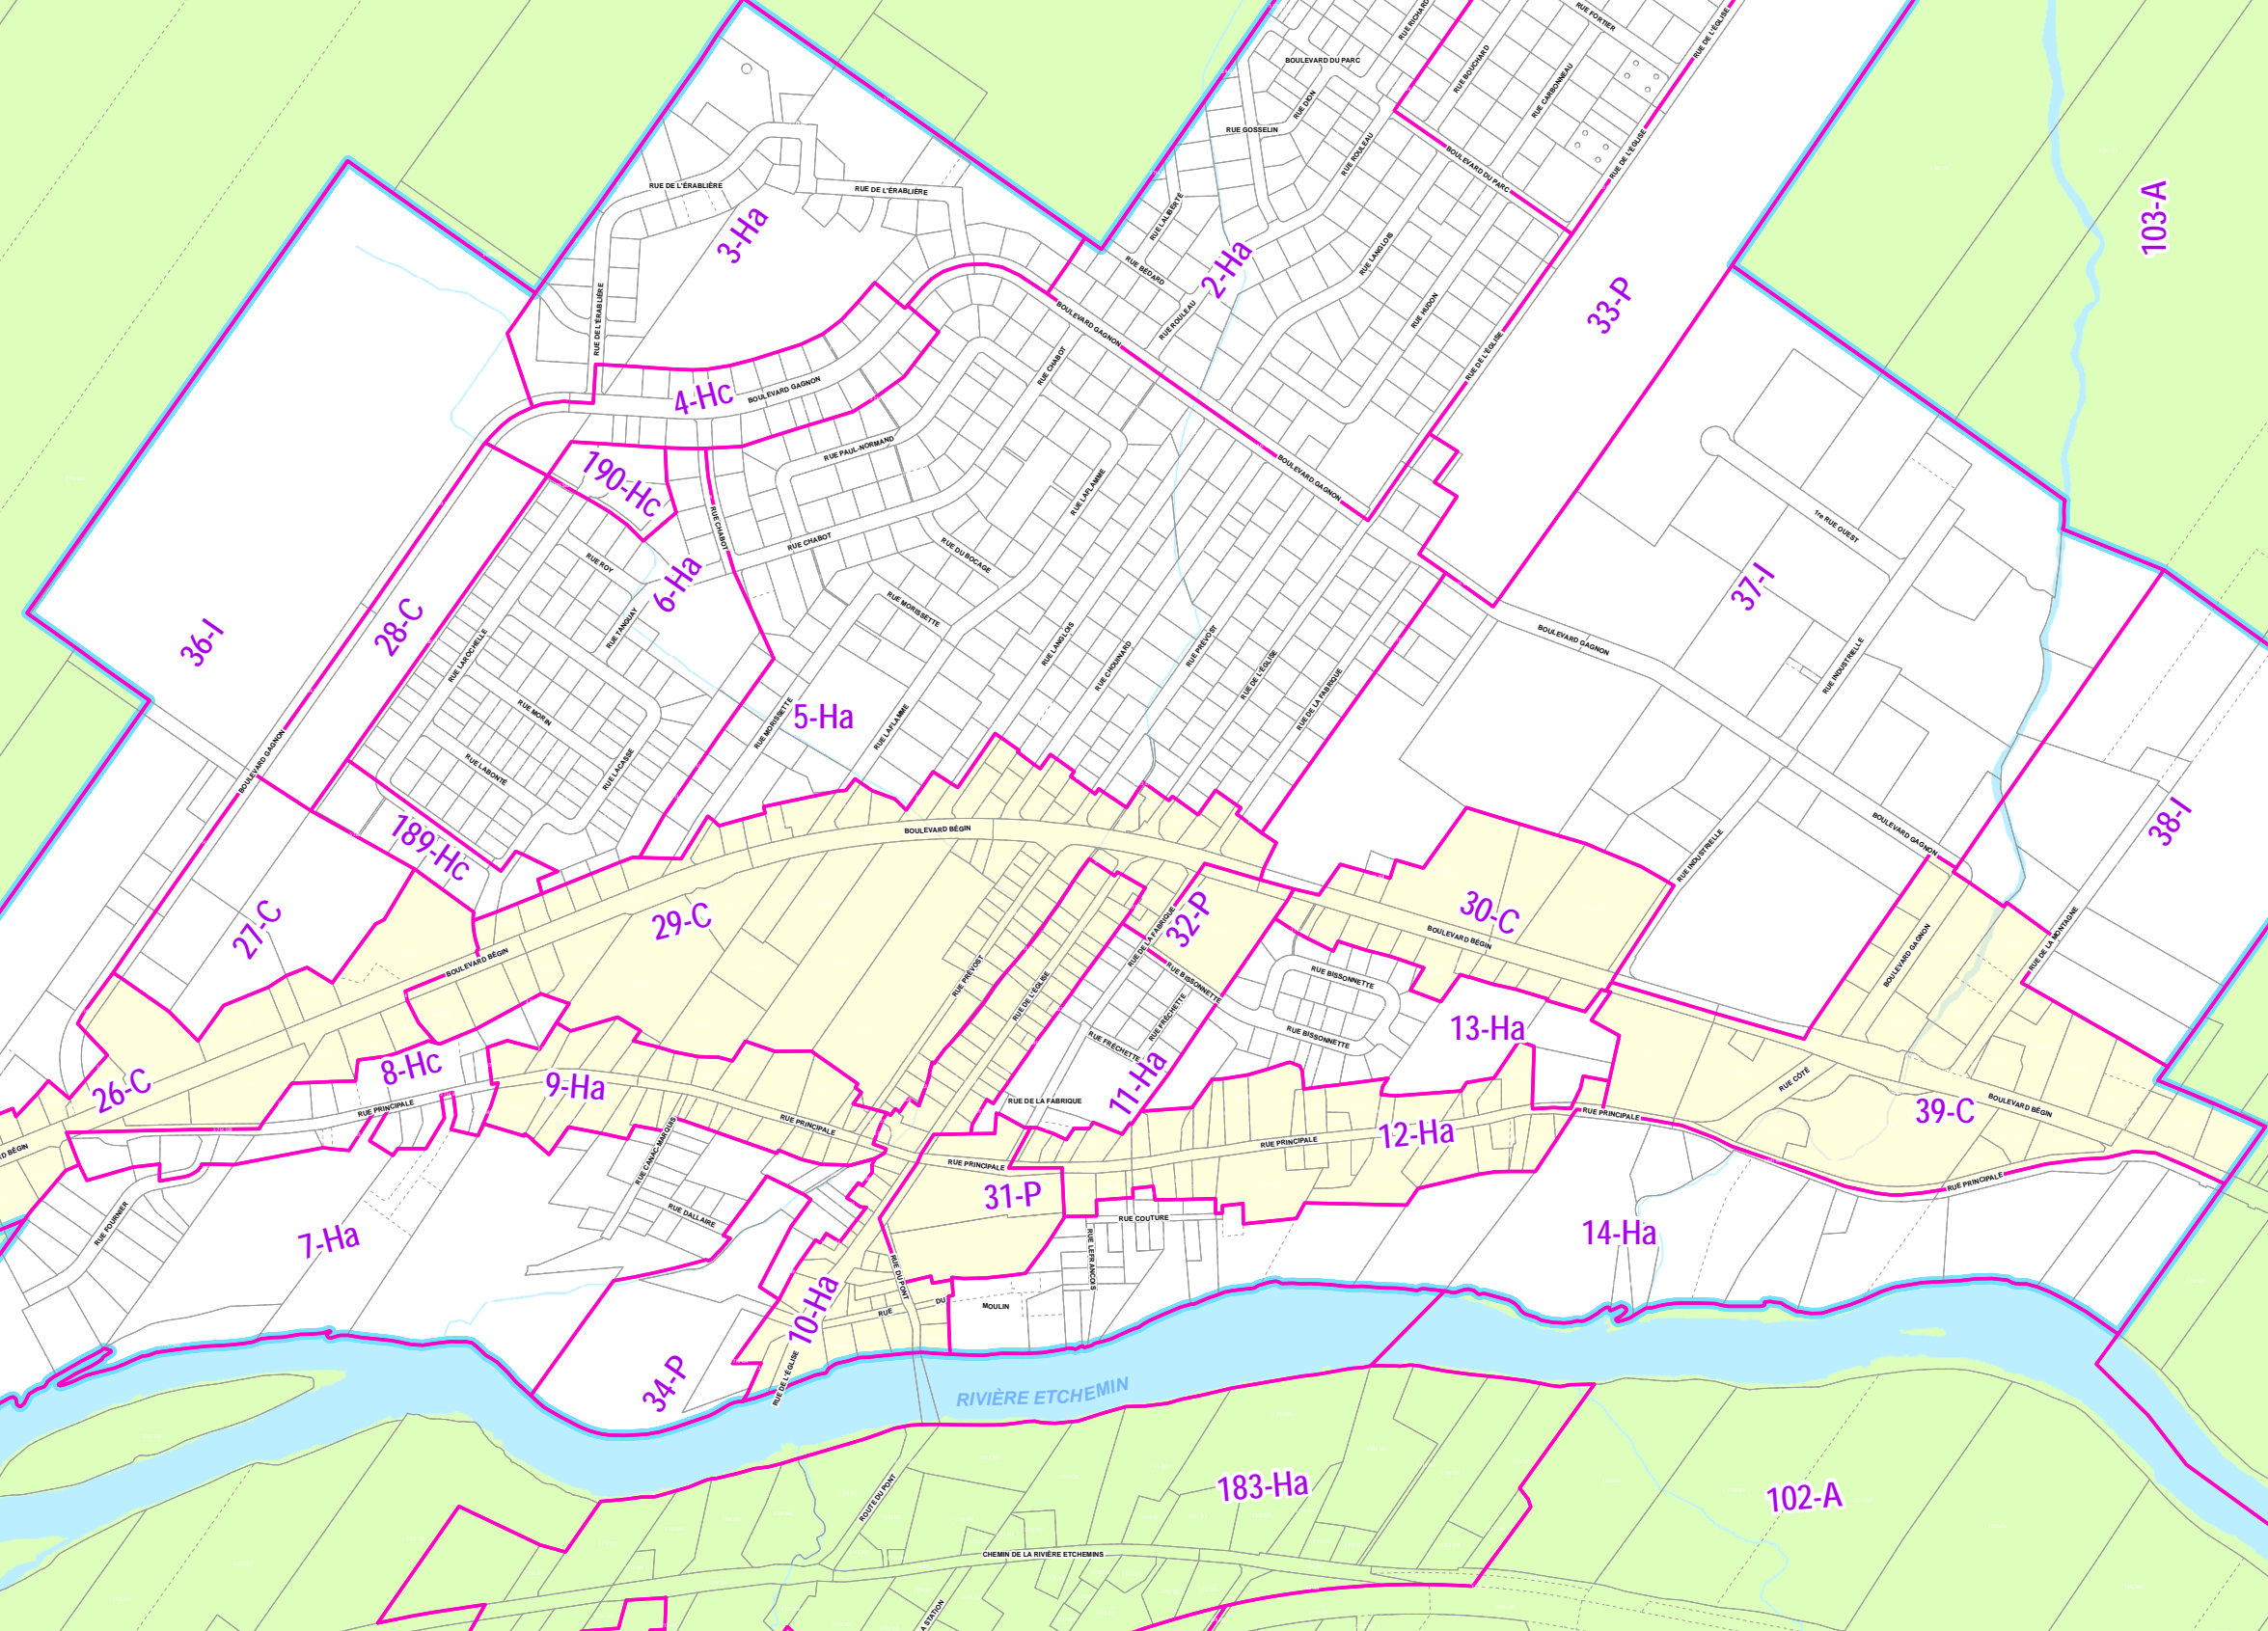

185-H